
Paket / Element:
Laufnummer
Maßstab: 1 : 56


		KVH	
1	1x	311/Fußpfette	7.500
2	1x	311/Fußpfette	7.500
3	1x	351/Pfettenpfosten	2.400
4	1x	351/Pfettenpfosten	2.400
5	1x	351/Pfettenpfosten	2.400
6	1x	351/Pfettenpfosten	2.400
7	1x	351/Pfettenpfosten	2.400
8	1x	351/Pfettenpfosten	2.400
9	1x	351/Pfettenpfosten	2.400
10	1x	351/Pfettenpfosten	2.400
11	1x	371/Kopfband	0.803
12	1x	371/Kopfband	0.919
13	1x	371/Kopfband	0.813
14	1x	371/Kopfband	0.803
15	1x	371/Kopfband	0.924
16	1x	371/Kopfband	0.803
17	1x	371/Kopfband	0.924
18	1x	371/Kopfband	0.813
19	1x	371/Kopfband	0.803
20	1x	371/Kopfband	0.919
21	1x	371/Kopfband	0.924
22	1x	371/Kopfband	0.813
23	1x	371/Kopfband	0.803
24	1x	371/Kopfband	0.919
25	1x	371/Kopfband	0.924
26	1x	371/Kopfband	0.806
27	1x	371/Kopfband	0.803
28	1x	371/Kopfband	0.919
29	1x	371/Kopfband	0.803
30	1x	371/Kopfband	0.803
31	1x	371/Kopfband	0.803
32	1x	371/Kopfband	0.803
33	1x	371/Kopfband	0.803
34	1x	371/Kopfband	0.803
35	12x	421/Kehlbalken	4.000

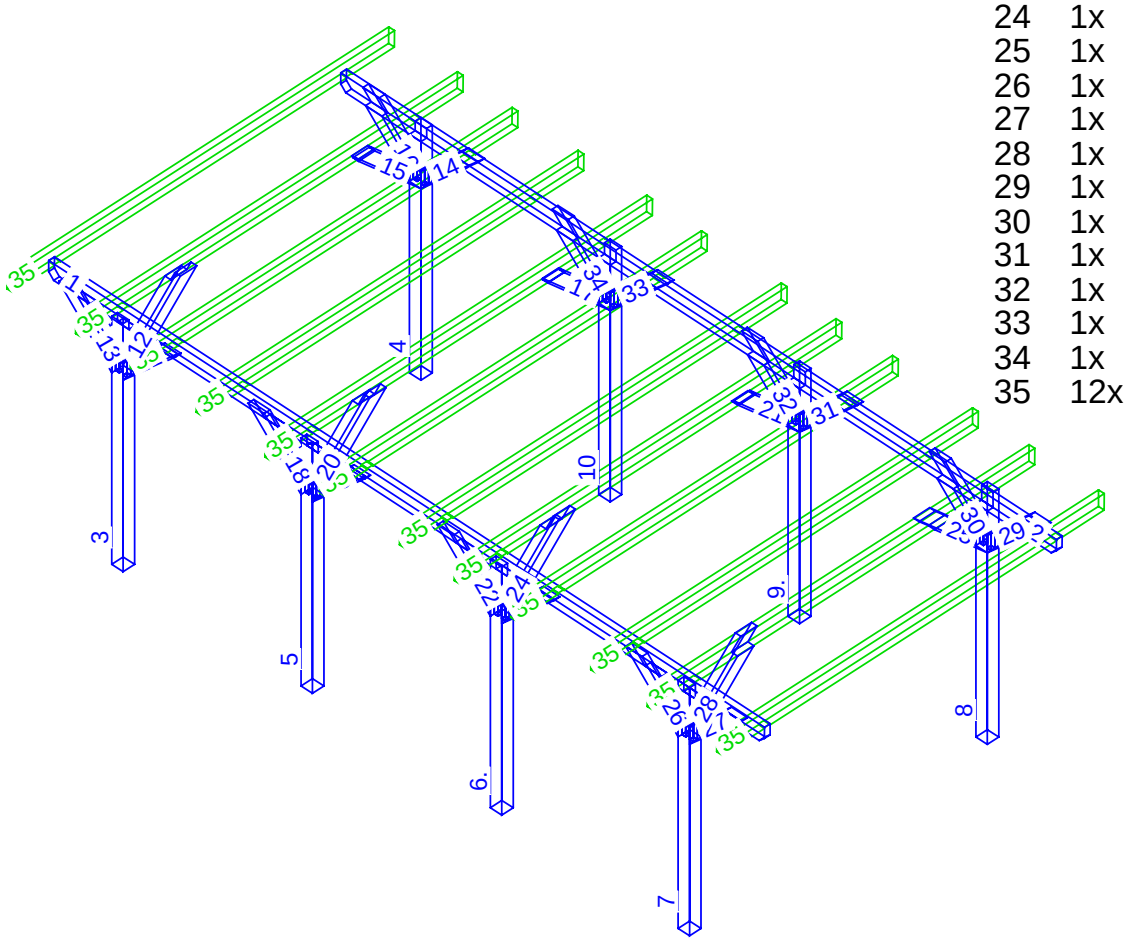







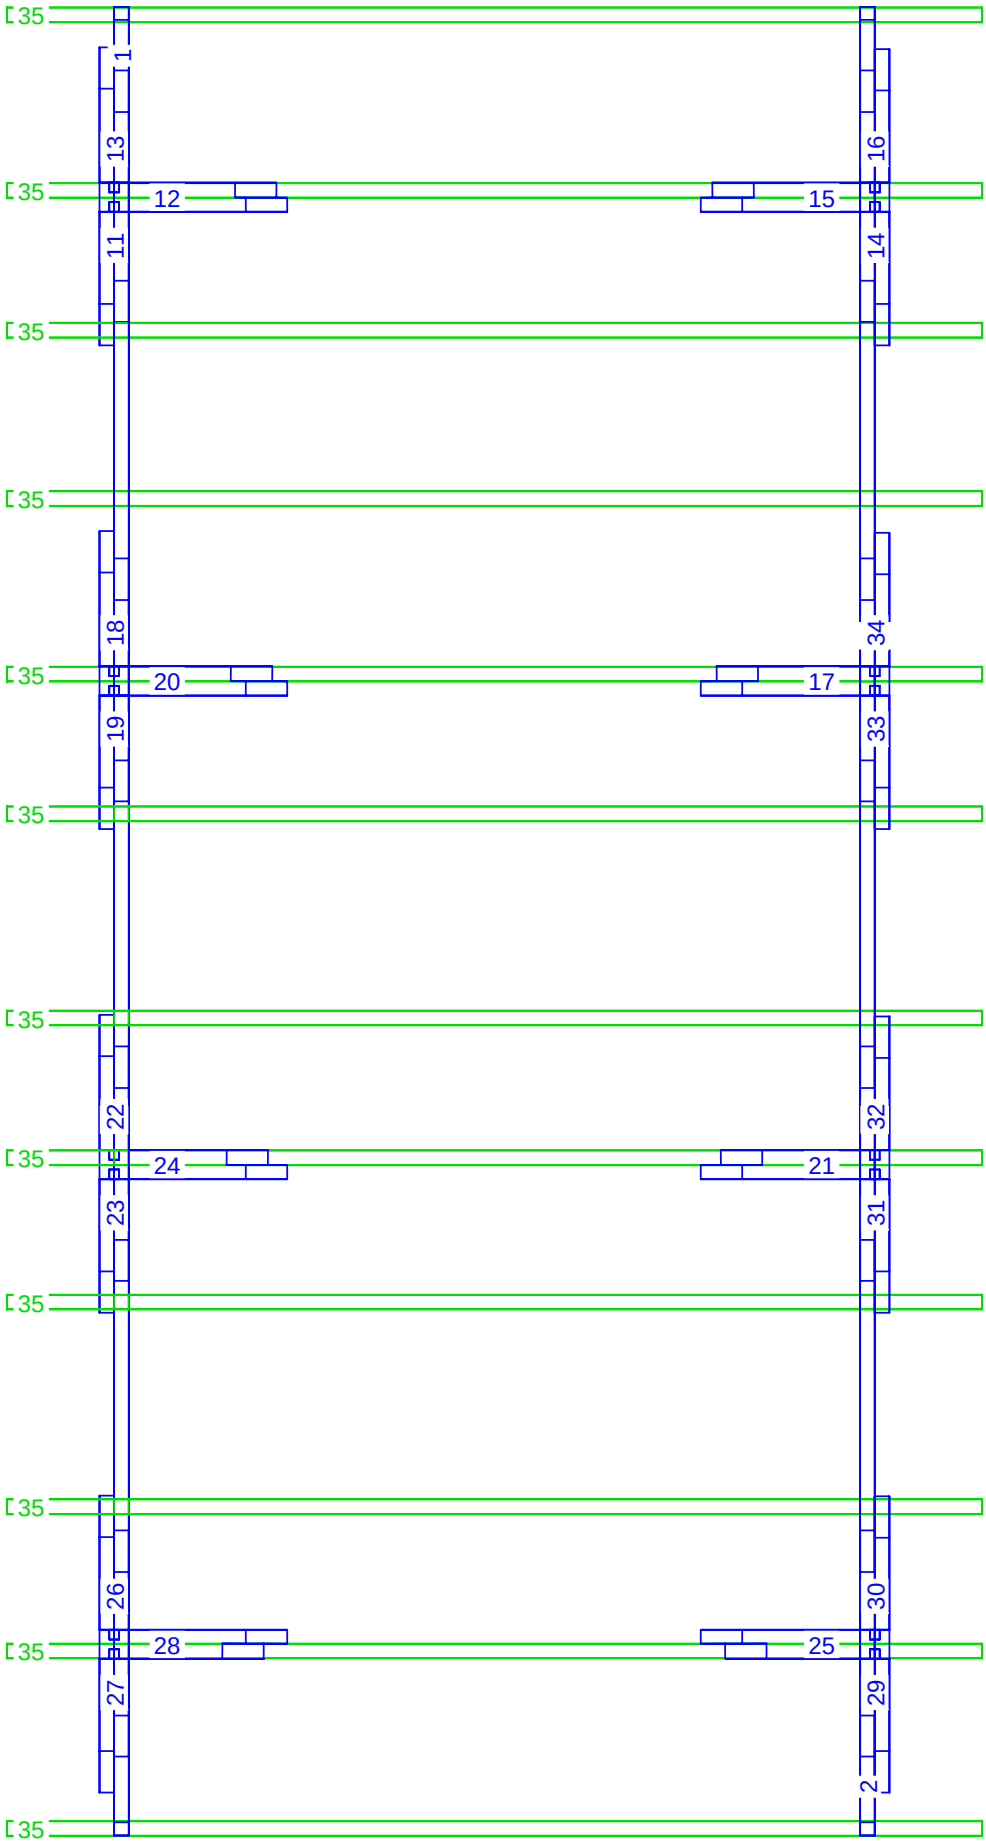

Paket / Element:
Laufnummer
Maßstab: 1 : 31

		KVH	
1	1x	311/Fußpfette	7.500
2	1x	311/Fußpfette	7.500
3	1x	351/Pfettenpfosten	2.400
4	1x	351/Pfettenpfosten	2.400
5	1x	351/Pfettenpfosten	2.400
6	1x	351/Pfettenpfosten	2.400
7	1x	351/Pfettenpfosten	2.400
8	1x	351/Pfettenpfosten	2.400
9	1x	351/Pfettenpfosten	2.400
10	1x	351/Pfettenpfosten	2.400
11	1x	371/Kopfband	0.803
12	1x	371/Kopfband	0.919
13	1x	371/Kopfband	0.813
14	1x	371/Kopfband	0.803
15	1x	371/Kopfband	0.924
16	1x	371/Kopfband	0.803
17	1x	371/Kopfband	0.924
18	1x	371/Kopfband	0.813
19	1x	371/Kopfband	0.803
20	1x	371/Kopfband	0.919
21	1x	371/Kopfband	0.924
22	1x	371/Kopfband	0.813
23	1x	371/Kopfband	0.803
24	1x	371/Kopfband	0.919
25	1x	371/Kopfband	0.924
26	1x	371/Kopfband	0.806
27	1x	371/Kopfband	0.803
28	1x	371/Kopfband	0.919
29	1x	371/Kopfband	0.803
30	1x	371/Kopfband	0.803
31	1x	371/Kopfband	0.803
32	1x	371/Kopfband	0.803
33	1x	371/Kopfband	0.803
34	1x	371/Kopfband	0.803
35	12x	421/Kehlbalken	4.000








Garten-König GmbH, Postfach 1108, 26210 Wiefelstede * TEL 04402/96720 * FAX 04402/967229

PROJEKT: F4075 POS: 001 KUNDE: BAUST: PLAN: 002

Schnitt: aa - aa
Maßstab: 1 : 20

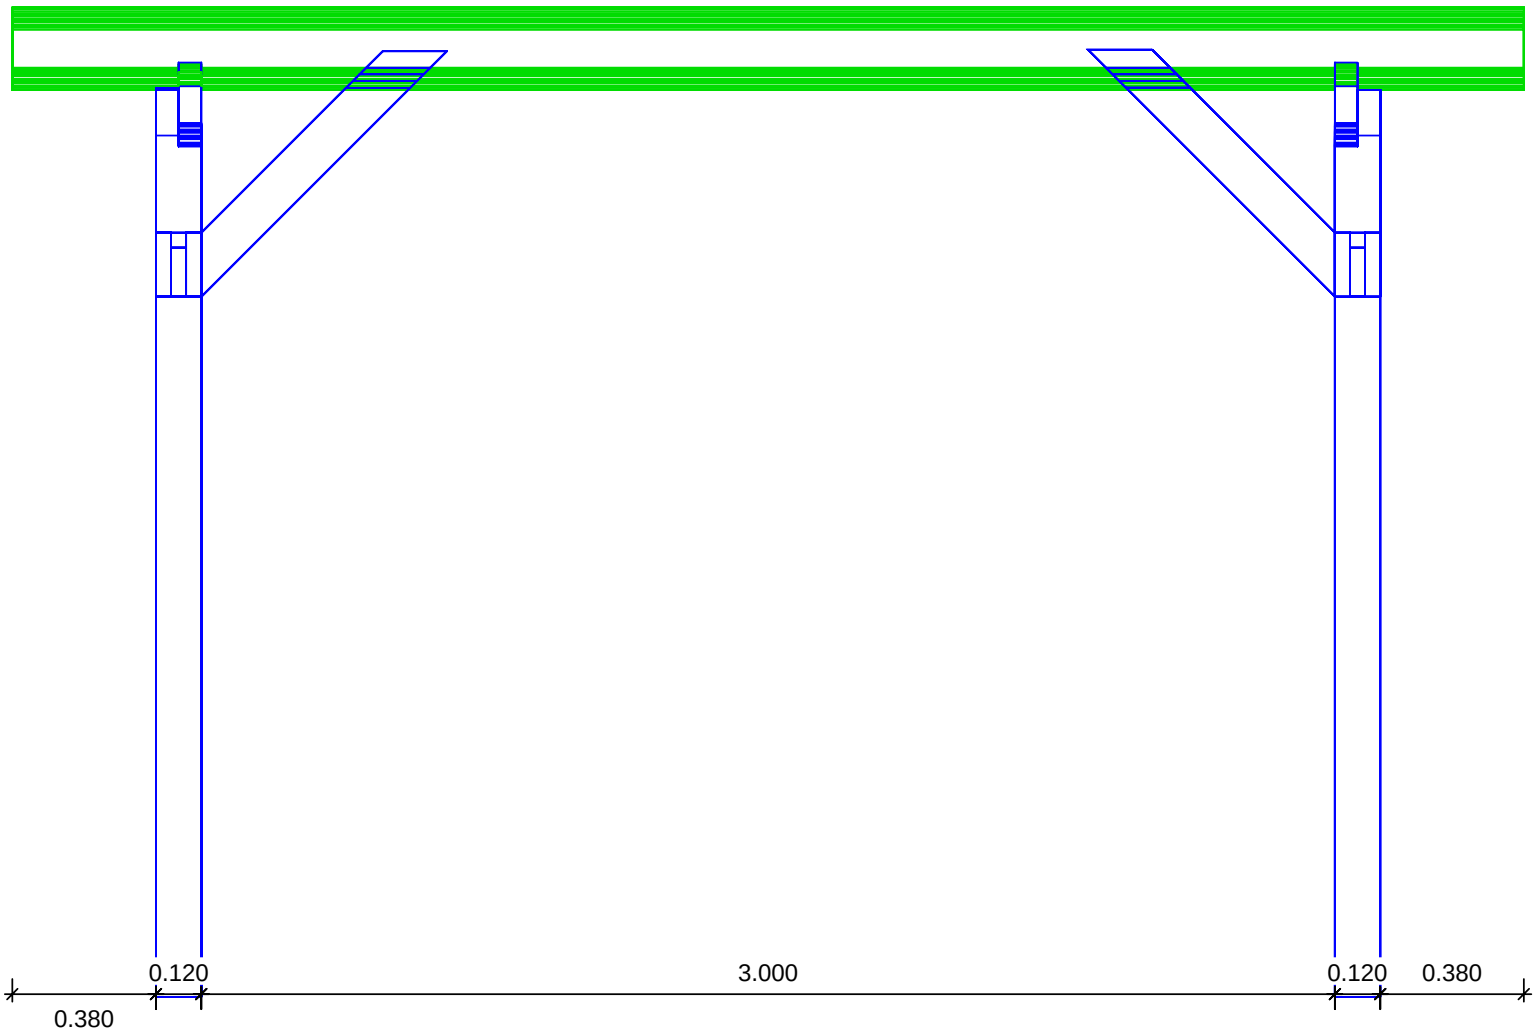







Garten-König GmbH, Postfach 1108, 26210 Wiefelstede * TEL 04402/96720 * FAX 04402/967229

PROJEKT: F4075 POS: 001 KUNDE: BAUST: PLAN: 003

Schnitt: bb - bb
Maßstab: 1 : 37

